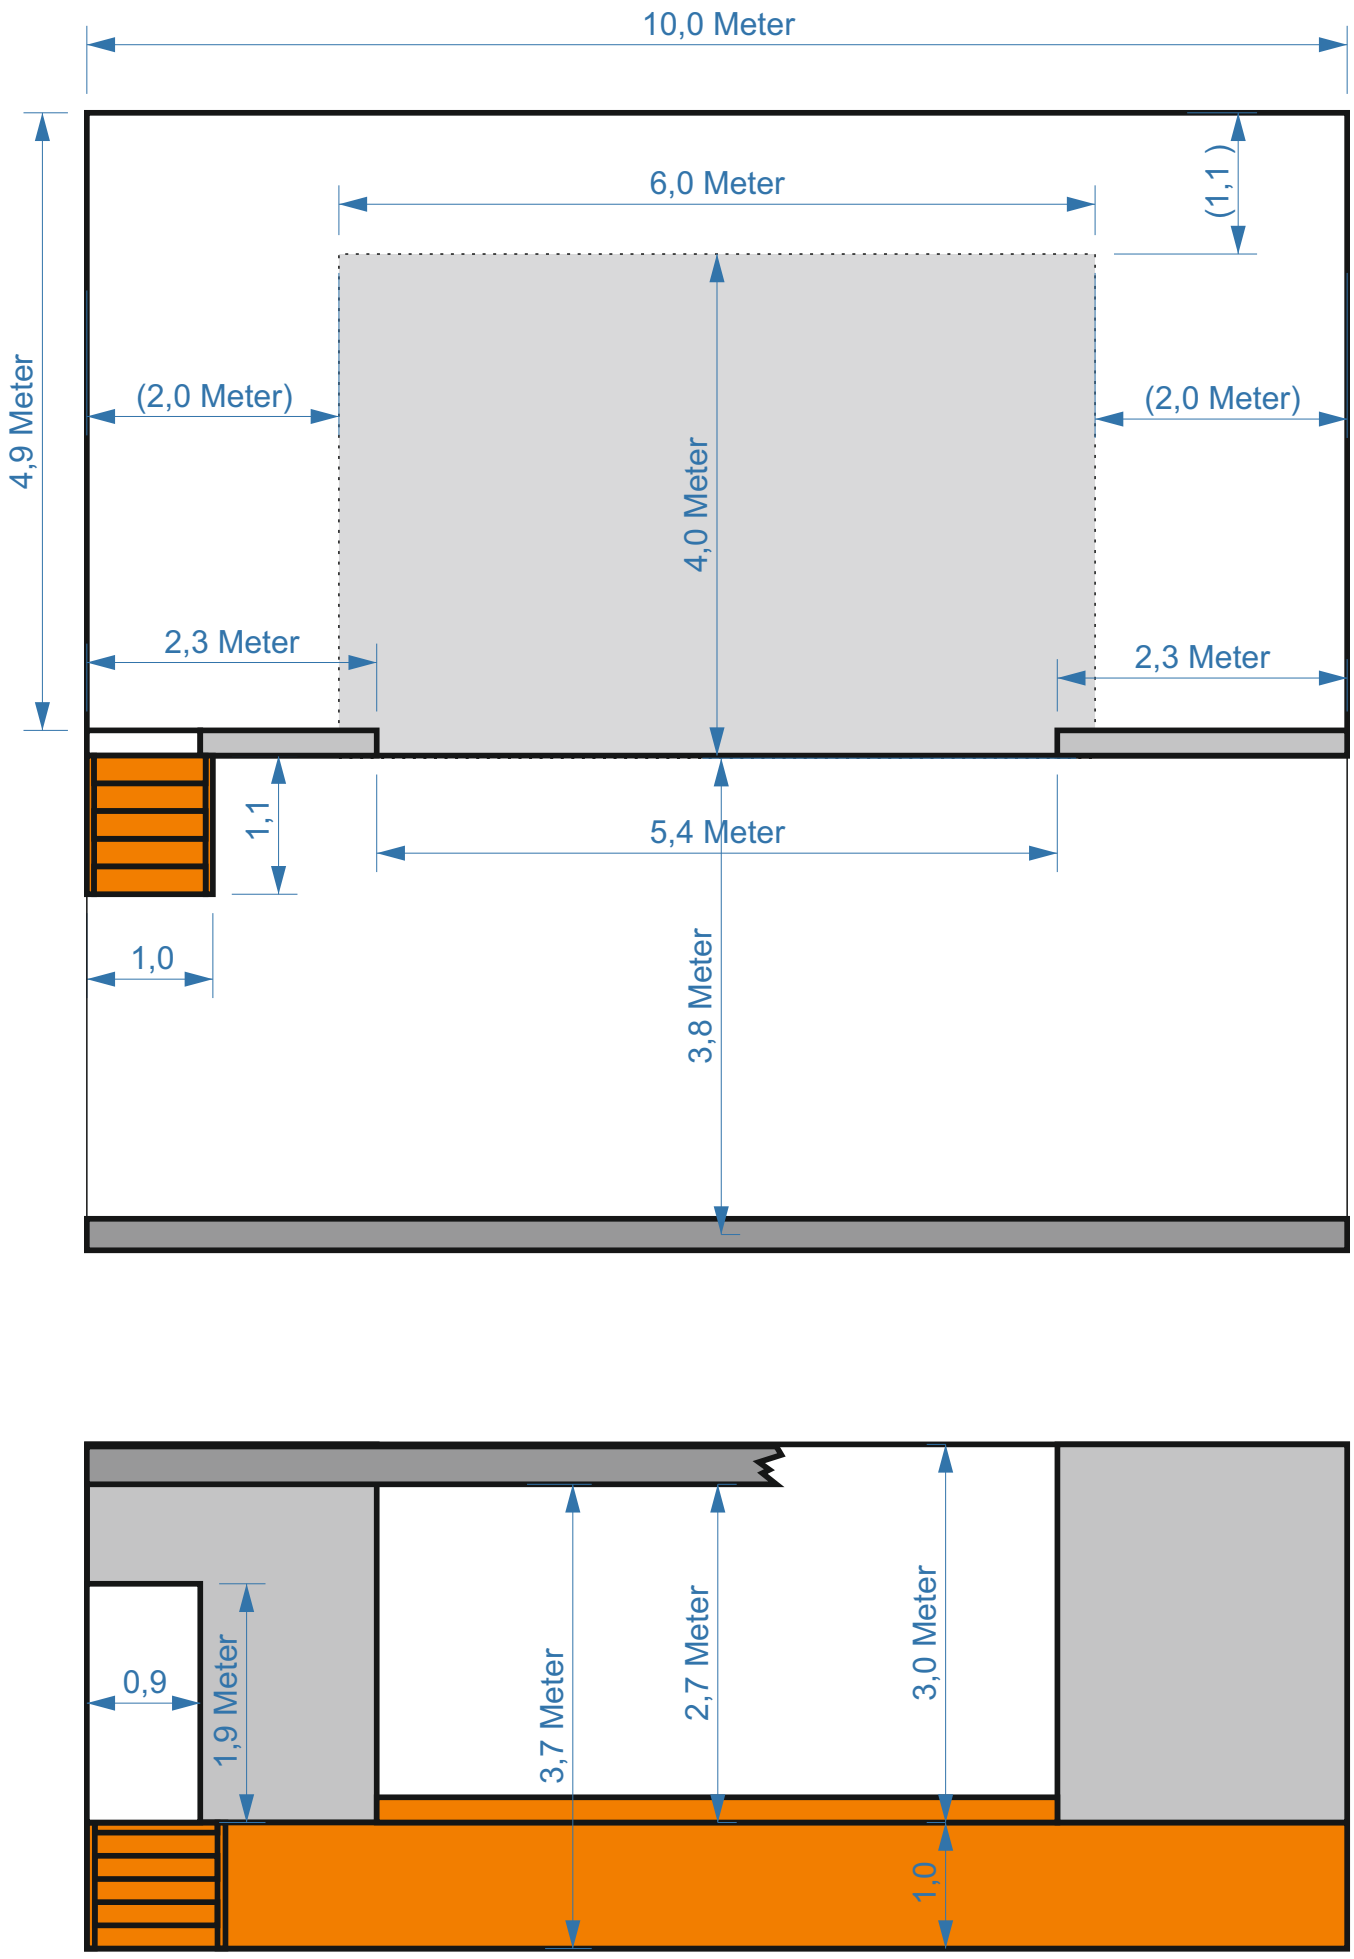
10,0 Meter
4,9 Meter
6,0 Meter
(1,1)
(2,0 Meter)
4,0 Meter
(2,0 Meter)
2,3 Meter
2,3 Meter
1,1
5,4 Meter
1,0
3,8 Meter
0,9
1,9 Meter
3,7 Meter
2,7 Meter
3,0 Meter
1,0